




# L'Intervalle

centre culturel

## FICHE TECHNIQUE

Régisseur Général : Stéphane Le Moine – 06 86 98 17 17  
stephanelemoine17@gmail.com

Régisseur Technique : Paul Coupel – 06 74 26 29 67  
regie.intervalle@ville-noyalsurvilaine.fr

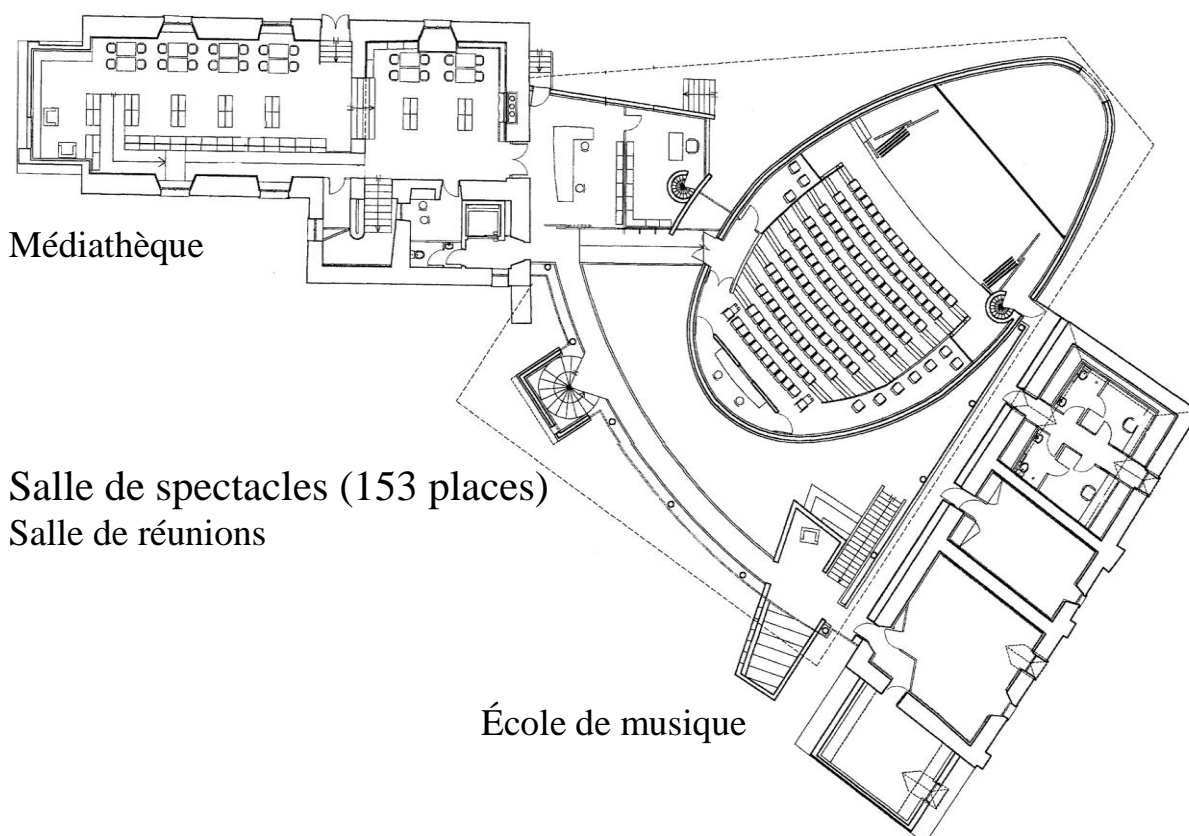

1 passage de la Motte 35 530 Noyal sur Vilaine  
T : 02 99 04 13 23 / F : 02 99 04 13 25

## LUMIERES

### PROJECTEURS

QUANTITE	TYPE	PUISSANCE	MARQUE	MODELE	OPTION
4	PC	2 Kw	R. JULIAT	329 HPC	
24	PC	1Kw	R. JULIAT	306HP	
7	Découpe	575w	ETC	25/50° JR	IRIS/PG
7	Découpe	750w	ETC	25/50°	IRIS/PG
30	PAR 64	1Kw	KUPO	CP62 / CP61/ Cp60	
6	Cycloïdes Assim	1 Kw	R. JULIAT		
4	Projecteur Led		AFX	PARLED 615	
9	F 1	30w			
6	Pied projo	1.30m à 2.50m	Sans crémaillère	ALT 250	Avec coupelle
2	Pied projo	1.18m à 1.85m	crémaillère	ALT 180	Avec coupelle
2	Pied projo	1.75m. à 4m.	crémaillère	ALT 400 C	Avec coupelle
1	Ecran	4.20 m./ 3.20 m.		A nouettes	

### PUPITRE

1	MA LIGHTING	48/96 Circuits
1	Télécommande H.F	

### GRADATEURS

QUANTITE	CIRCUITS	PUISSANCE	MARQUE	MODELE	TOTAL
2	24 numériques	3Kw	R. JULIAT	TIVOLI B24	48*3Kw
4	Bloc puissance	1 x 10 A	OXO		

## SON

QUANTITE	DESIGNATION	MARQUE	TYPE
1	Console numérique	MIDAS	M 32
1	Console analogique	A & H	GL1200 424
2	Moniteurs amplifiés	GENELEC	1030
1	Platine MD	SONY	MDSE 11
2	Multipaires avec boîtier patch		20 m. 10 m
1	Multi- effets	TC ELECTRONIC	M ONE
1	Multi-effets	TC ELECTRONIC	D TWO
4	Compresseur limiteur gate	DBX	166 XL
1	Quad Gate	L.A. AUDIO	G4
1	Platine double CD	AMERICAN DJ	PRO 600
2	Micros main UHF	SENNHEISER	EW 100
3	Micros batterie	SENNHEISER	E 904
1	Micros main	SENNHEISER	E 865
2	Micros main statique	SHURE	SM 81-LC
2	Micros main statique	AKG	535 E
1	Micros Batterie	SHURE	Beta 52 A
5	Micros main	SHURE	SM 57
5	Micros main	SHURE	SM 58LC
2	Micro statique	1	Duo A1
2	Micro	SENNHEISER	E 906

5	Petit pied de micro	K & M	Pour Batterie
9	Pieds de micro	K & M	Perche
6	Boîtes de direct actif	BSS	AR 133
1	Casque fermé	SONY	MDR 7506
6	Retour	APG	DS 15
4	Enceintes Façade	JBL JRX 112 M 4 têtes 2 voies	250 RMS
2	SUB	JBL JRX 118 SP/230	300 RMS
2	Processeurs	APG	SPM 15
2	Amplificateurs	LABGRUPPEN	IP 2100
3	Egaliseur 31 bandes	BSS	FCS 966
1	Boîtier de scène 16 entrées	FIXE	A jardin
3	Talkies	KENWOOD	UBZ LF68

## PENDRILLONS


QUANTITE	DESIGNATION	HAUTEUR	LARGEUR
6	Pendrillon noir à nouette lestée	5m	1,35m
2	-	4,80m	2,74m
2	-	4,80m	4,10m
4	frises	0,80m	13,50m
1	Rideau noir électrique à la romaine au niveau du manteau avec commande à la régie		


-Nacelle génie électrique hauteur 10m.

-Tapis de danse adapté à notre salle.


**Hauteurs :**

- Face : 5 m
- 1 à 10 : 5 m
- Linéaux : 4.03 m
- 13 : 4.23 m
- 14 : 3.90 m
- 15 : 3.75 m
- 16 et 17 : 4.10 m

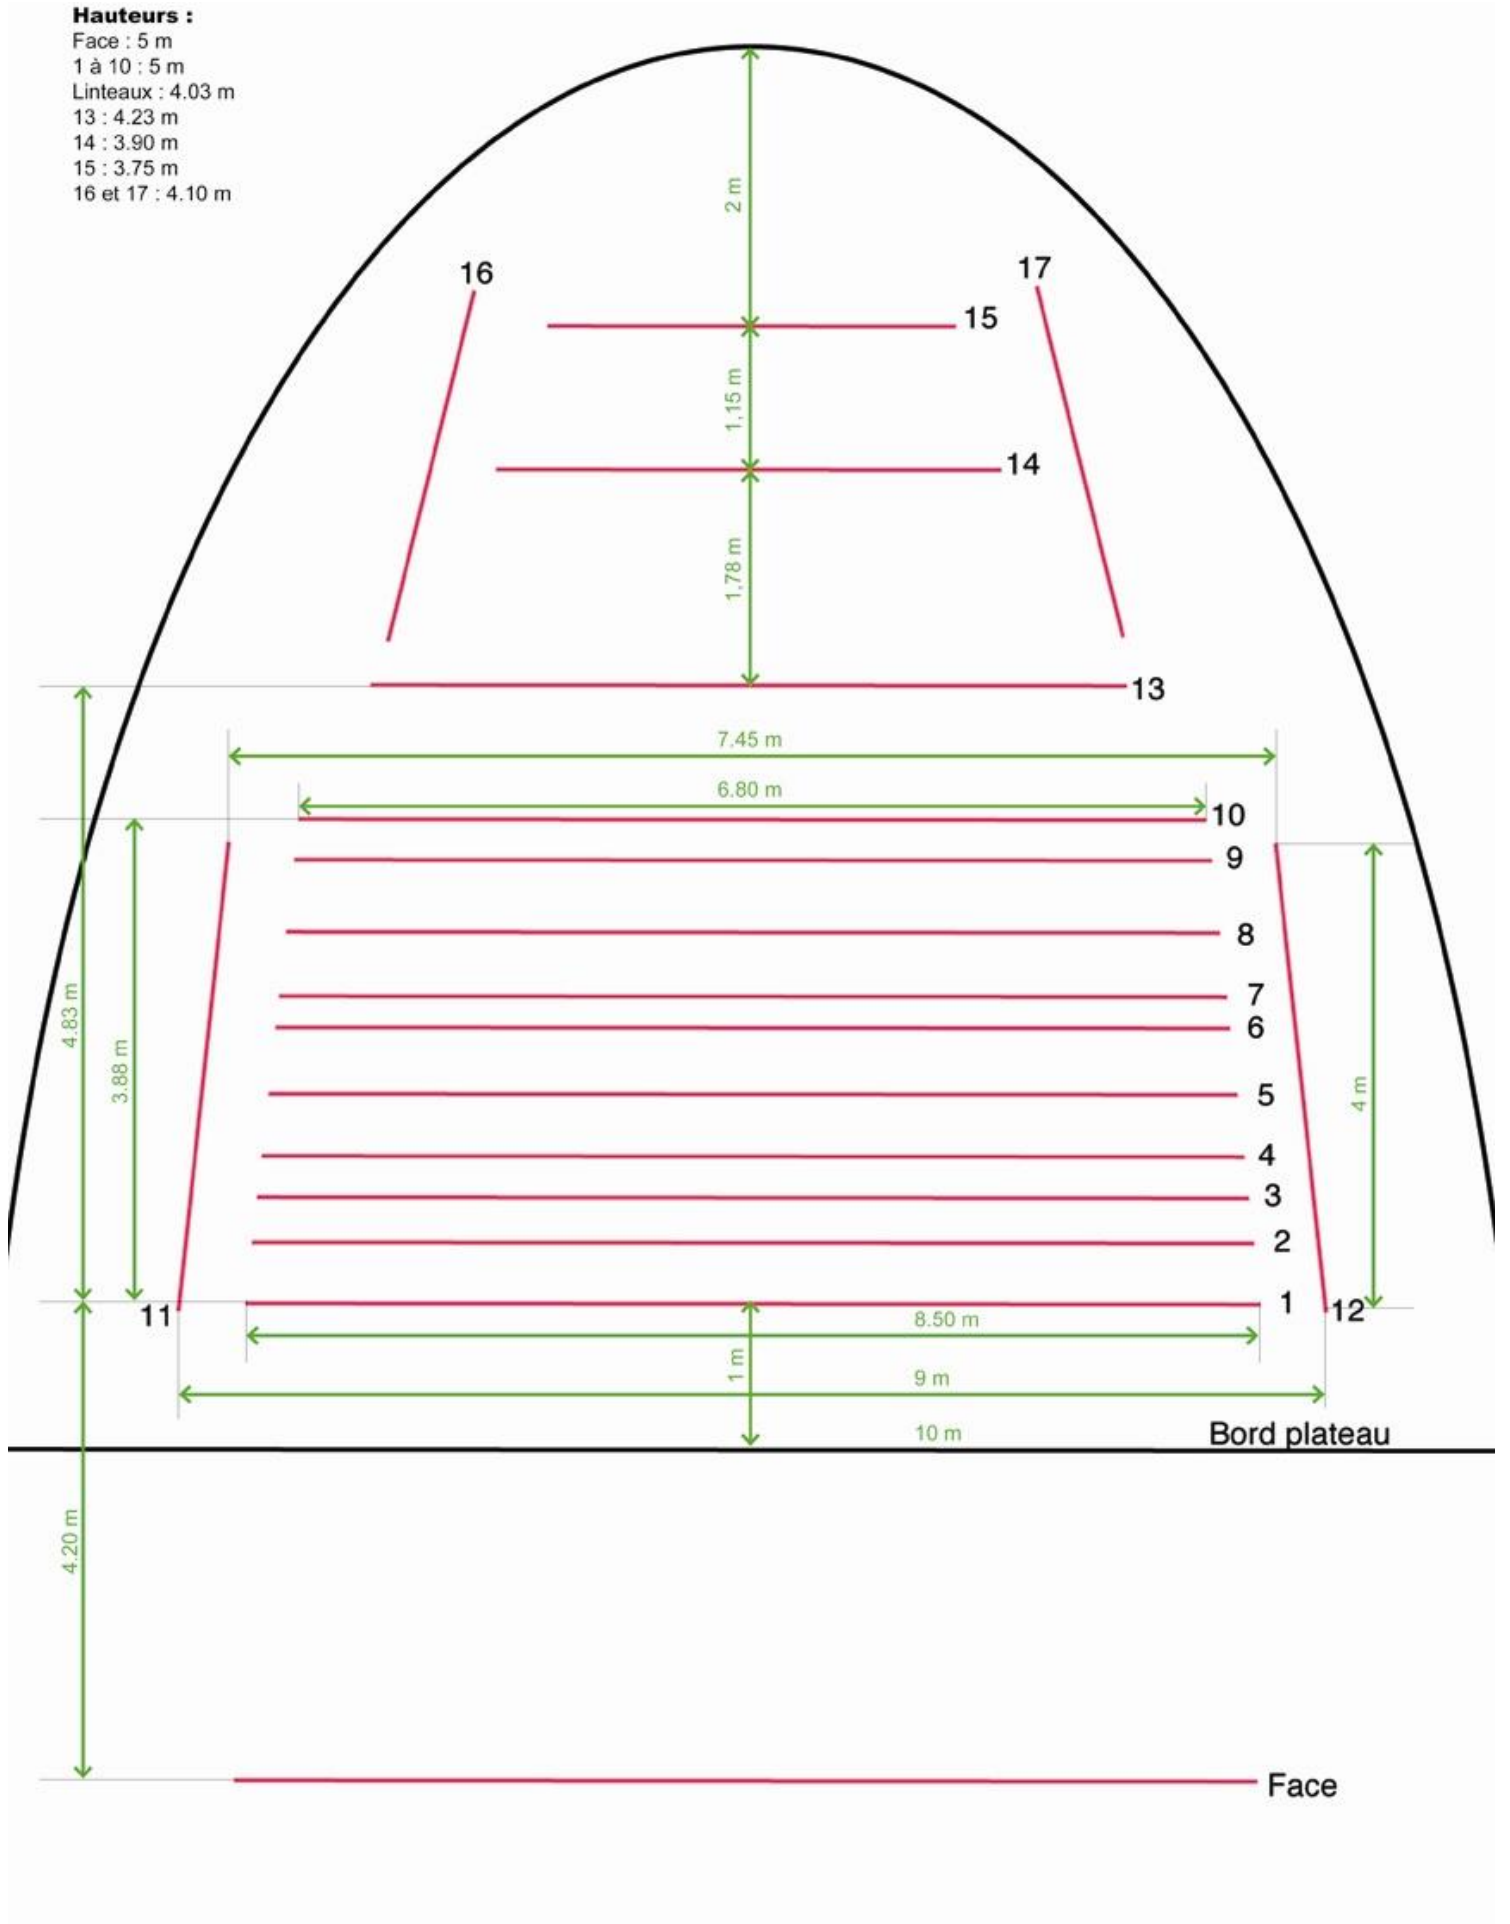


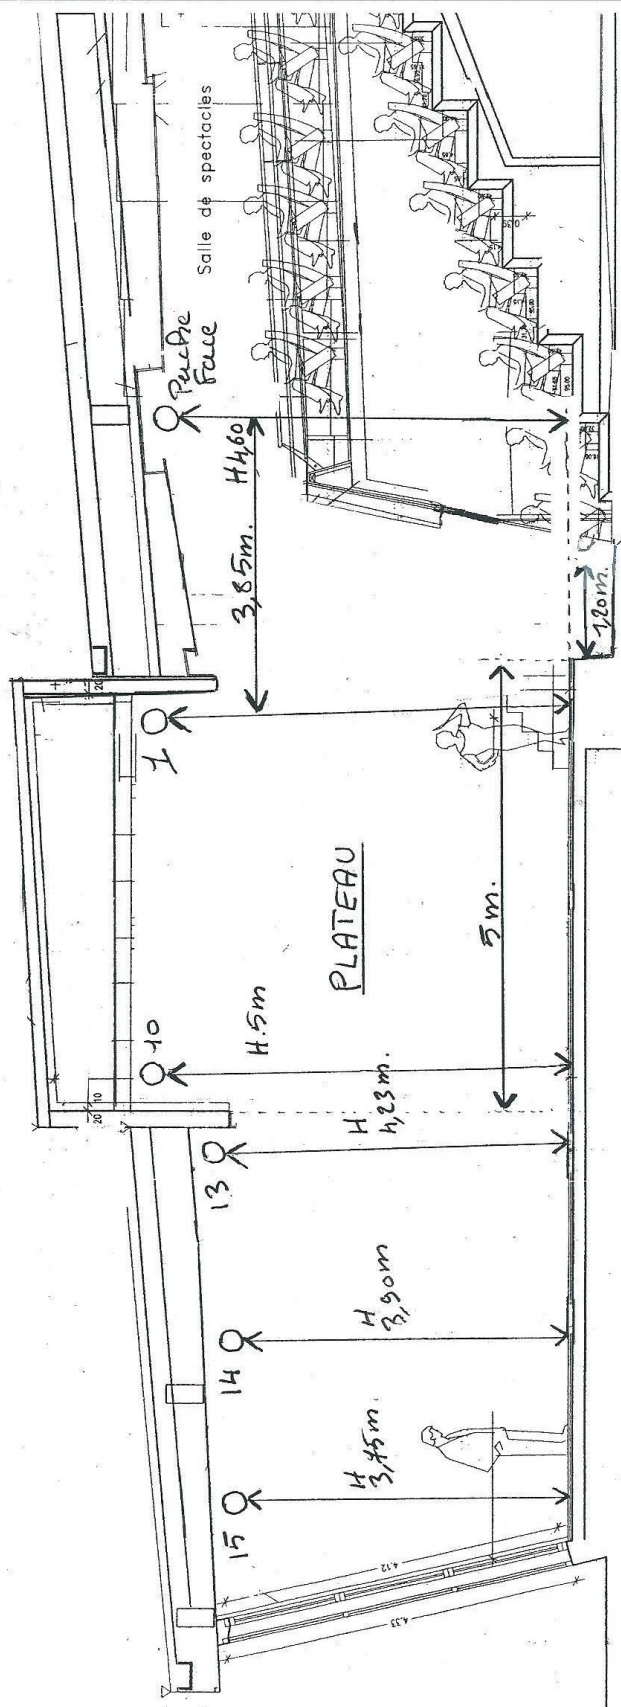



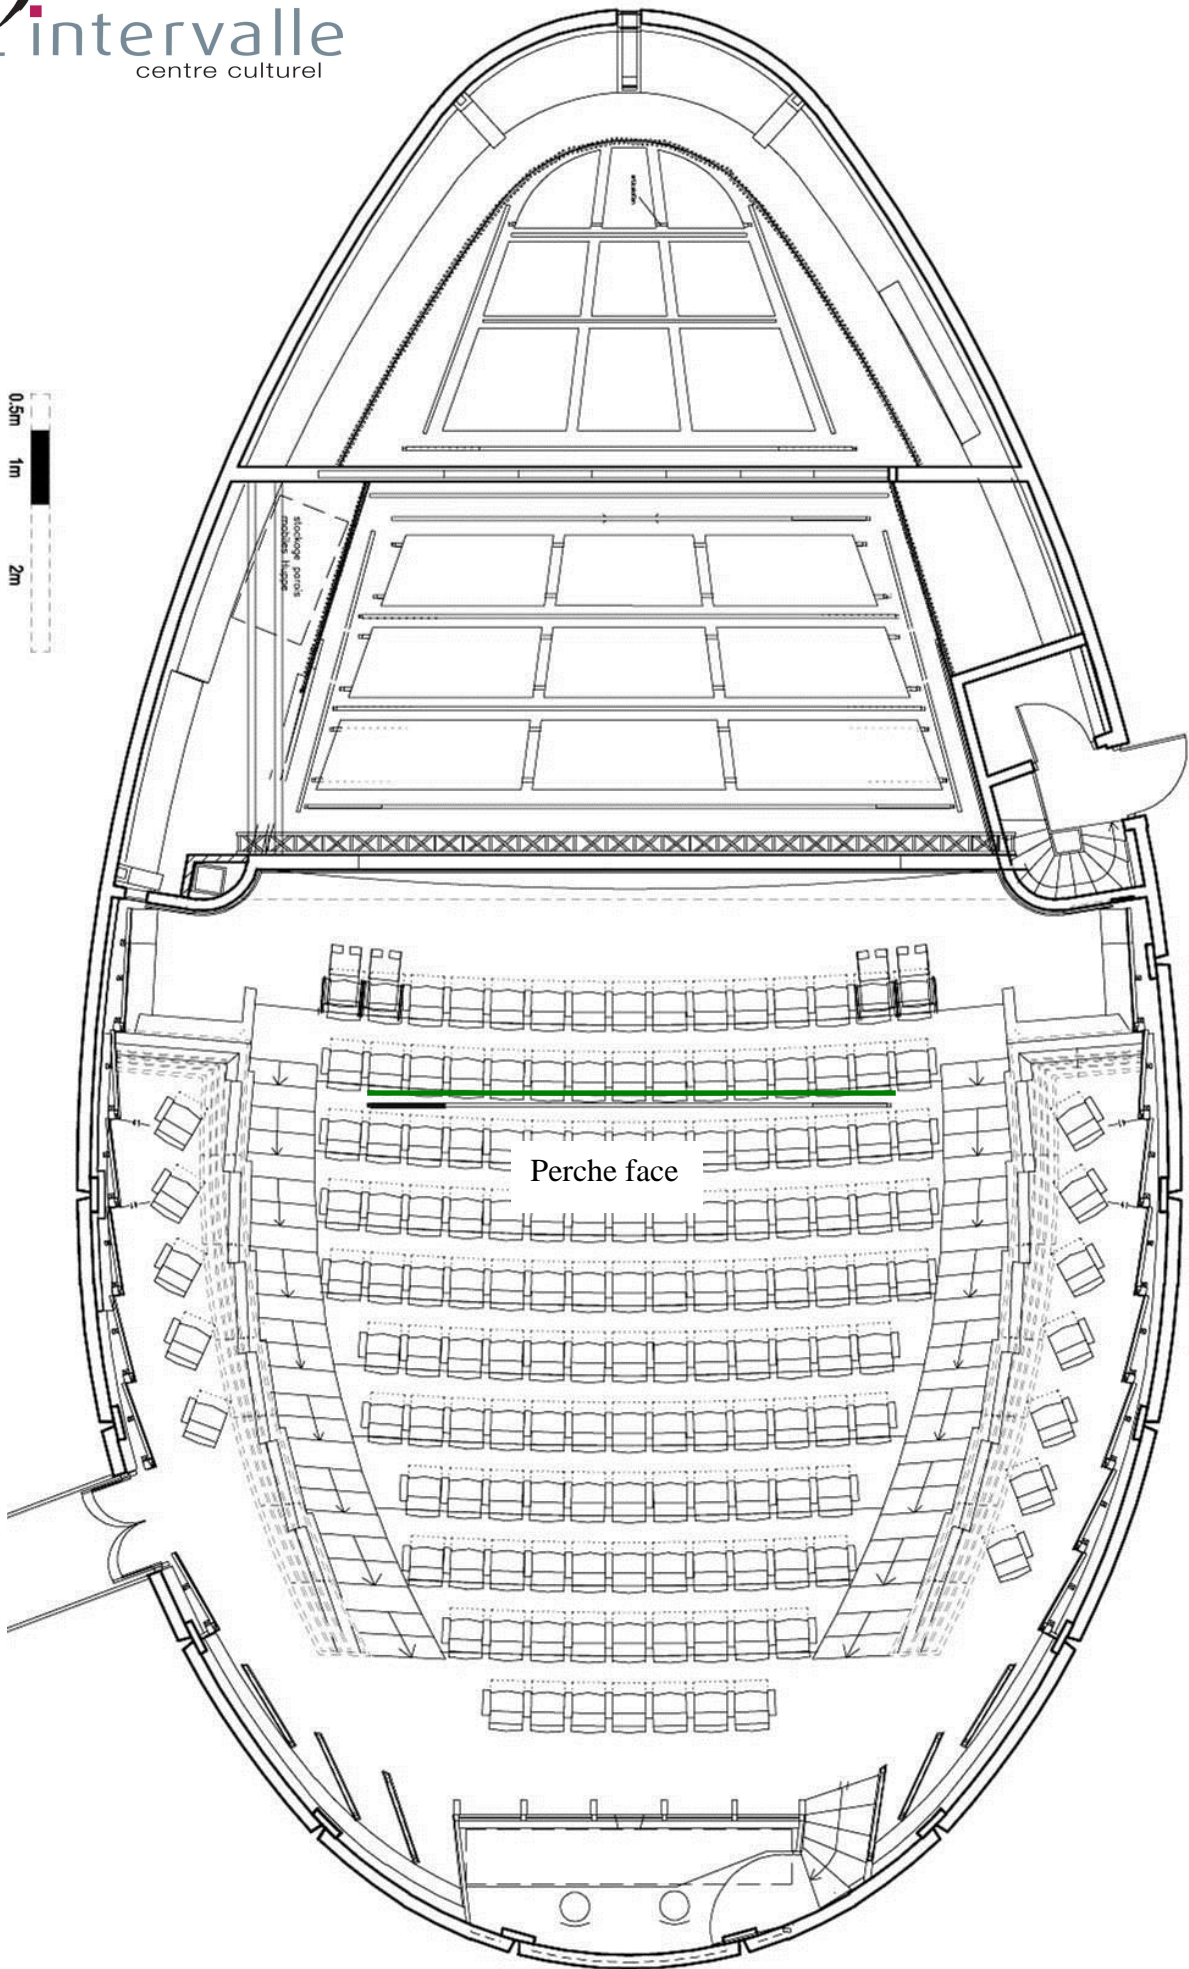

# Plan des perches

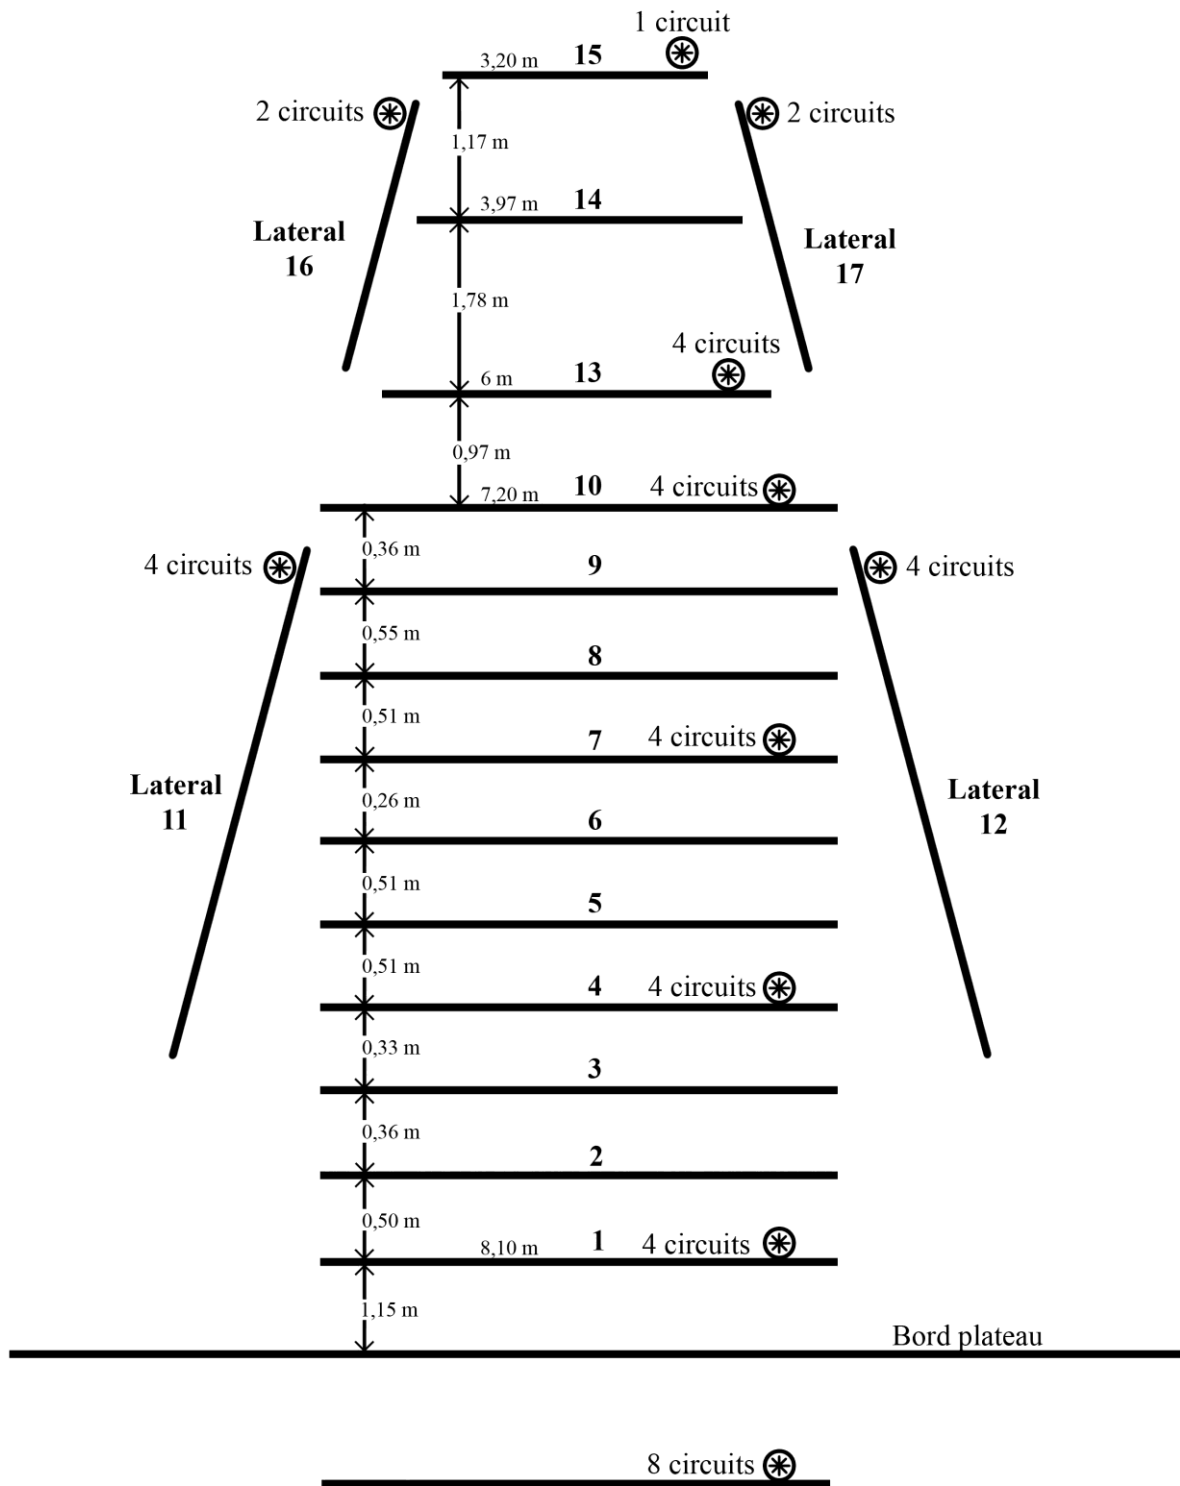

⊗ Perche équipée